



- LINEA DI FORZA MOTRICE CORRUGATO Ø 25
- LINEA DATI CORRUGATO Ø 25
- SCATOLA DI DERIVAZIONE CON SETTO SEPARATORE
- SCATOLA PORTA FRUTTI INCASSATA NEL PANNELLO

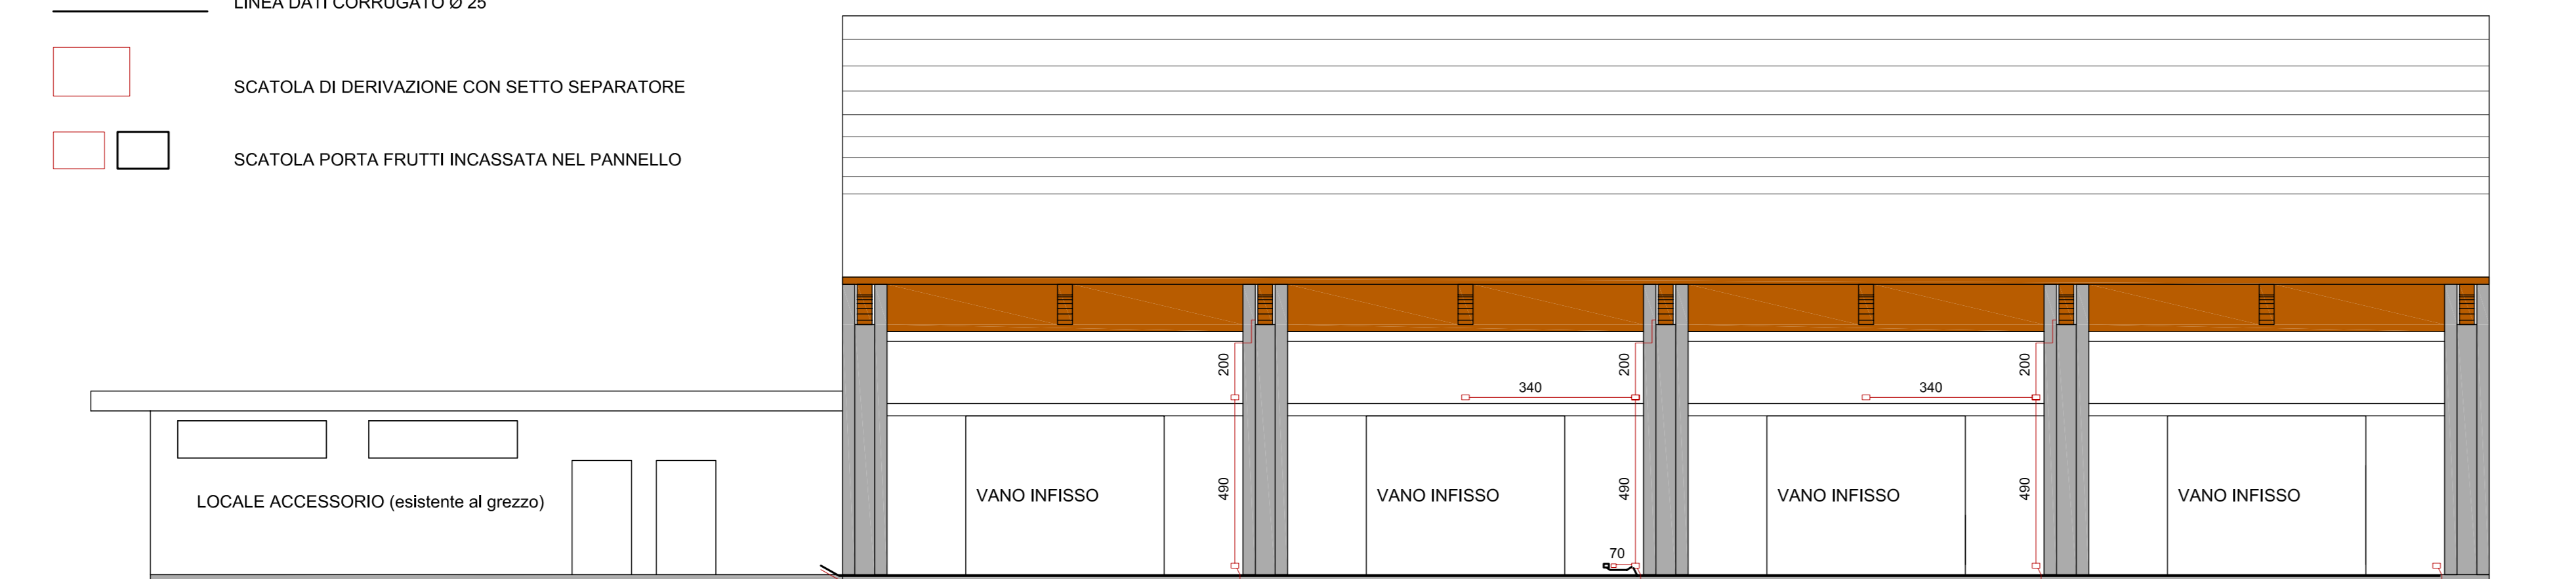


MURATURA LATO "D" VISTA INTERNA - SCALA 1:100

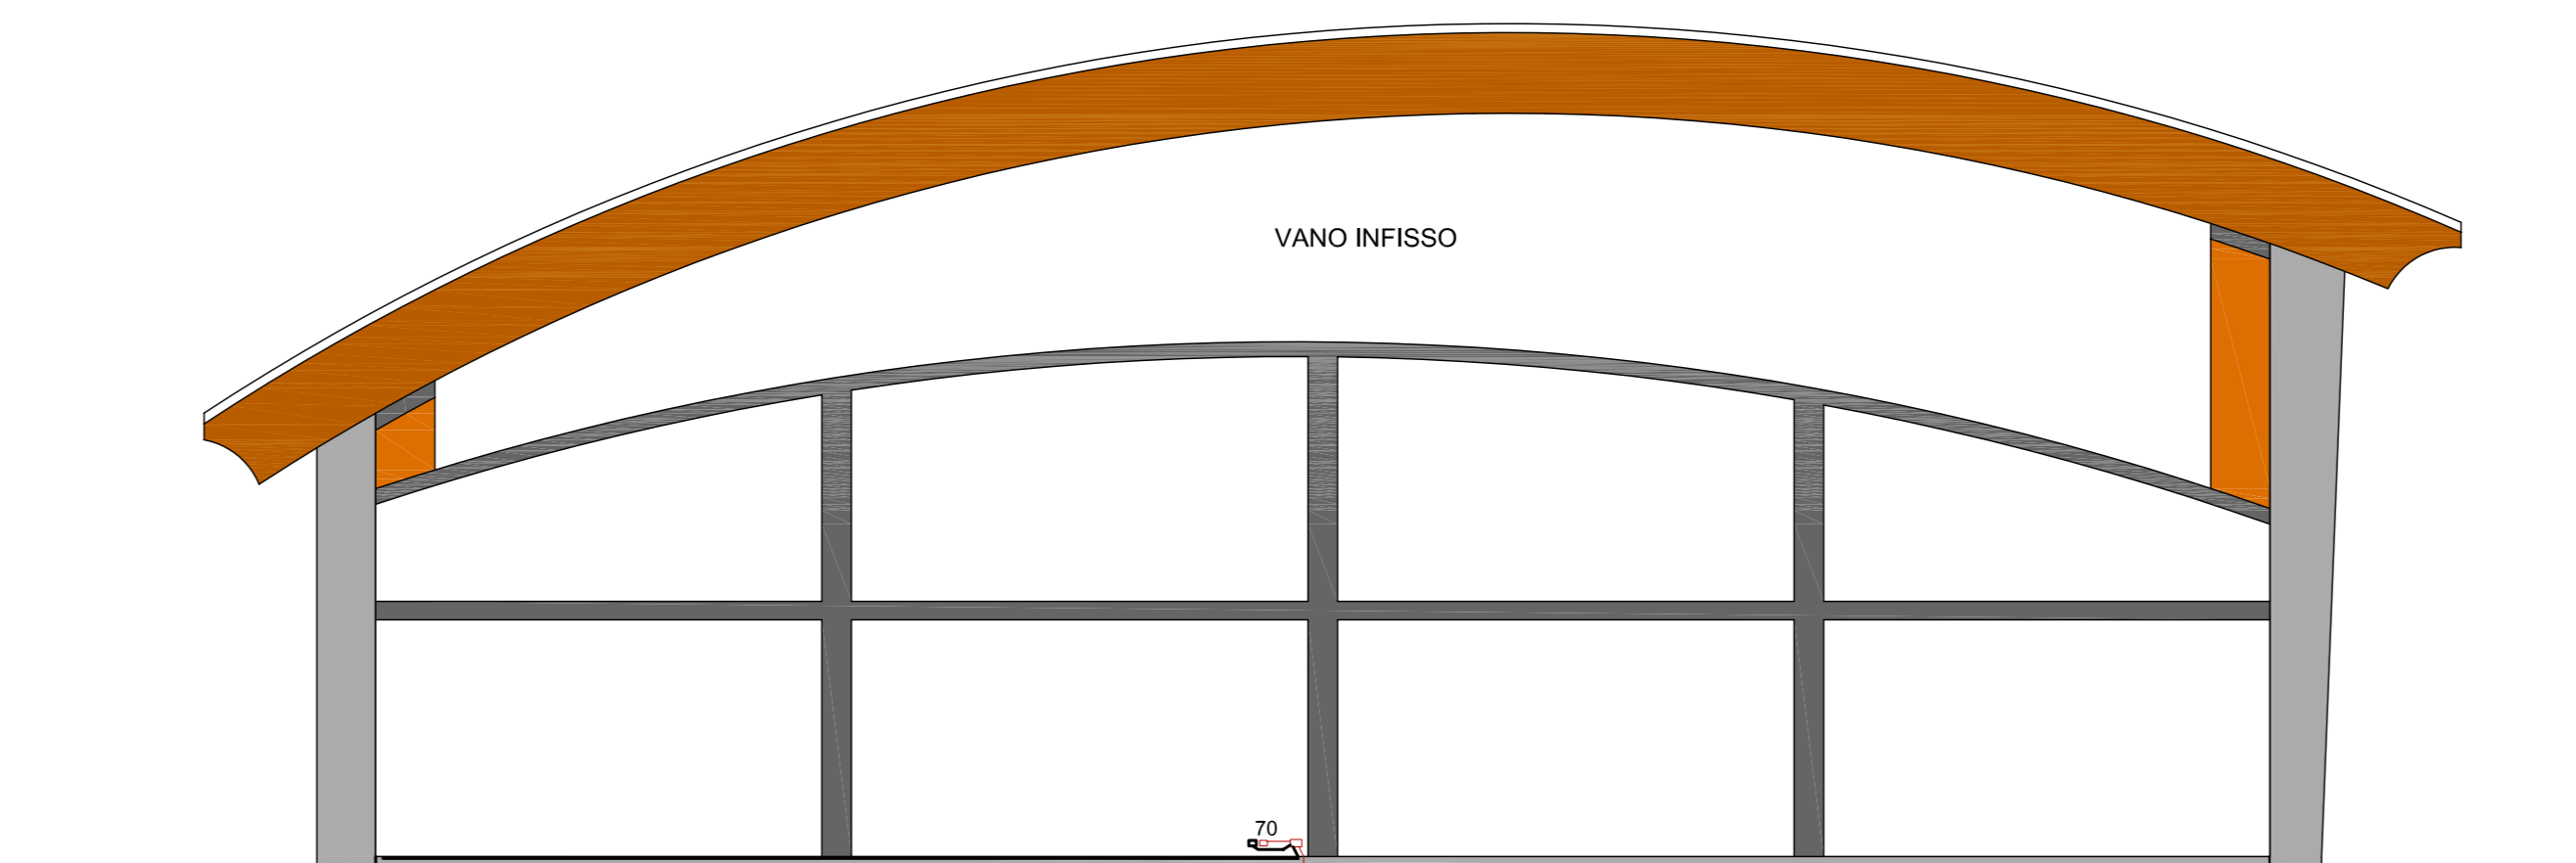

MURATURA LATO "A" VISTA INTERNA - SCALA 1:100



MURATURA LATO "B" VISTA INTERNA - SCALA 1:100

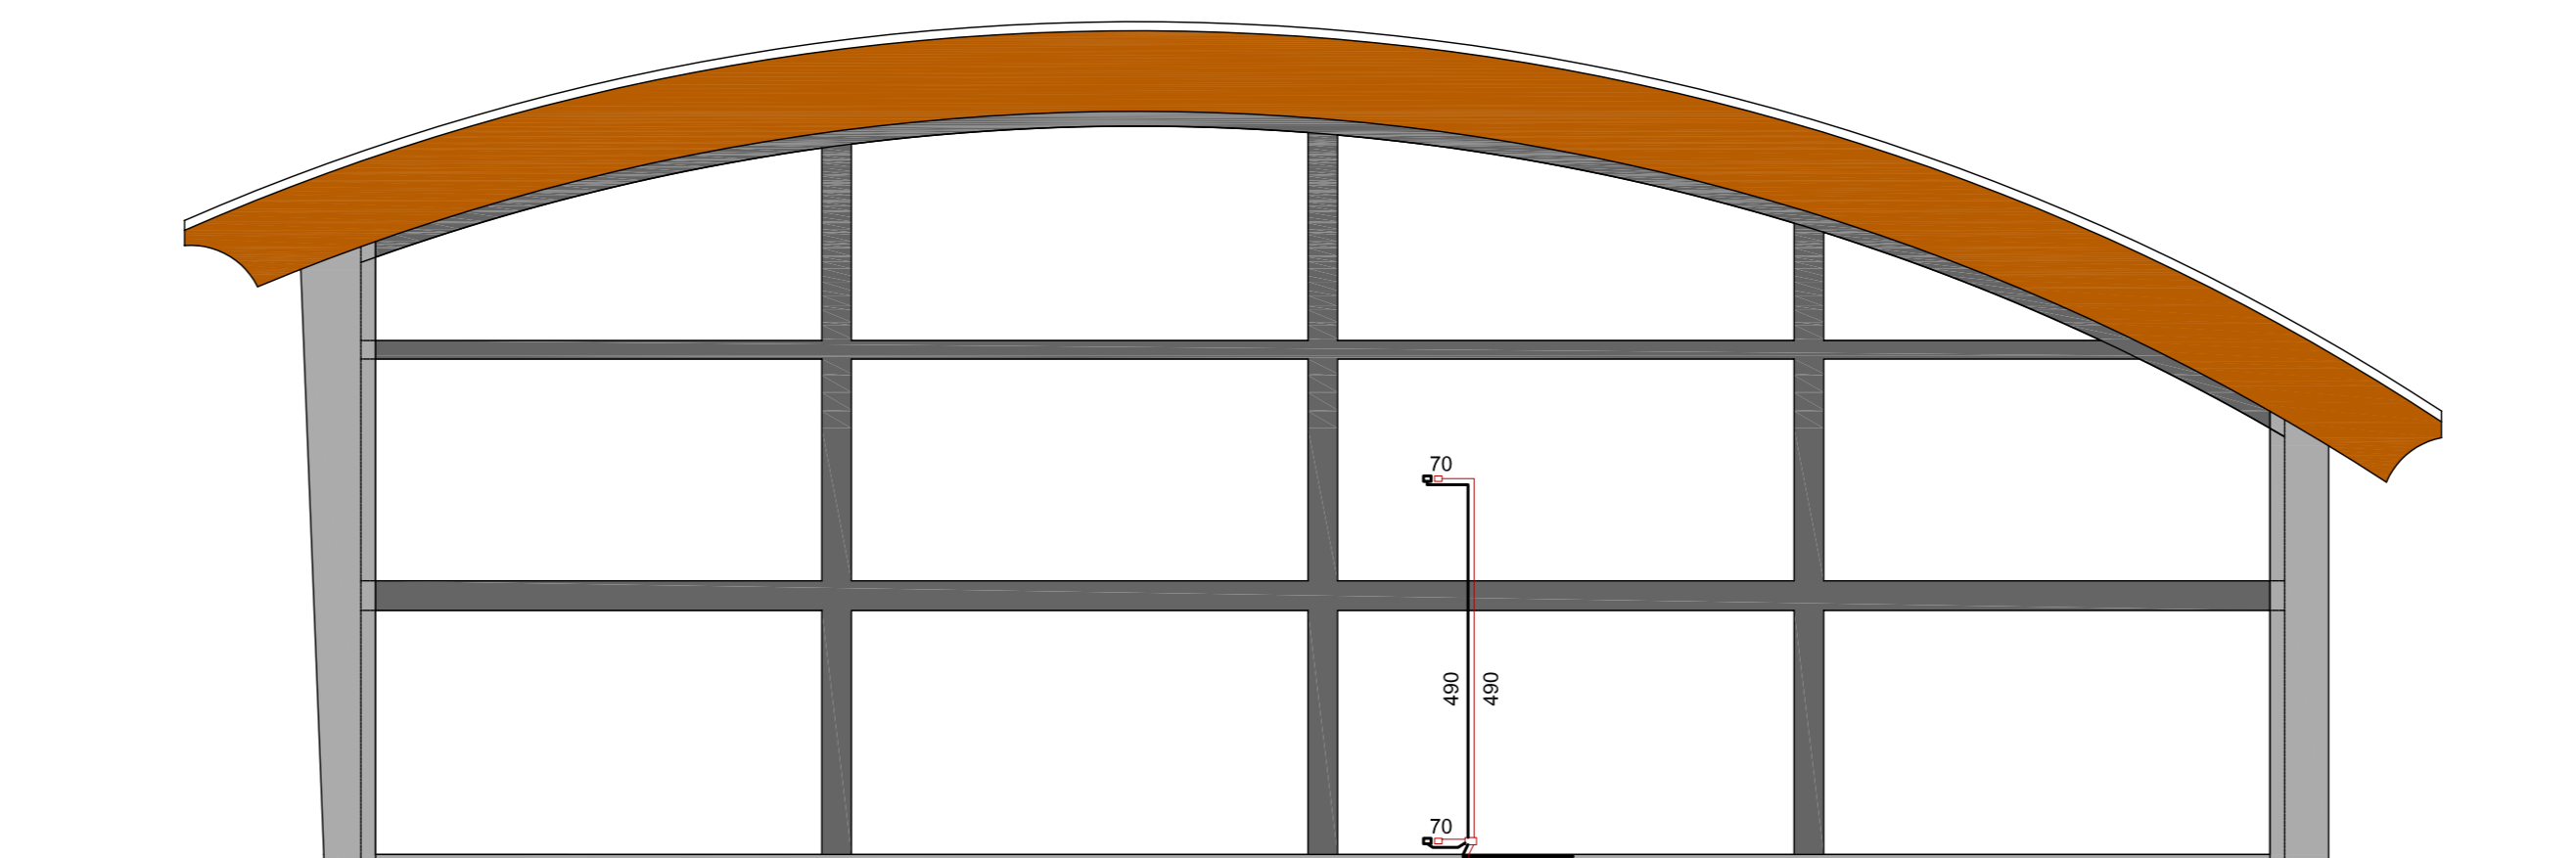

MURATURA LATO "C" VISTA INTERNA - SCALA 1:100

- COMUNE DI SAN SPERATE -
 PROVINCIA DI CAGLIARI

LAVORO
COMPLETAMENTO
CENTRO POLIVALENTE

LIVELLO DI PROGETTAZIONE
 PROGETTAZIONE PRELIMINARE ○
 PROGETTAZIONE DEFINITIVA ●
 PROGETTAZIONE ESECUTIVA ●

Studio tecnico di ingegneria
 Dott. Ing. Giuliano Cherchi
 Via Sant'Alfonso 8 - 09026 SAN SPERATE (CA)

TAVOLA
6.5

OGGETTO
PARTICOLARI:
TRACCE PER IMPIANTO ELETTRICO
PARETI DI TAMPONAMENTO

SCALA
 1:100
 DATA
 GEN 2012

IL PROGETTISTA
ING. GIULIANO CHERCHI

TIMBRO E FIRMA

IL RESPONSABILE DEL PROCEDIMENTO

FIRMA