


COMUNE DI SAN SPERATE

REV.	DATA	DESCRIZIONE	TIPOLOGIA	VISTO
Geniera Sotira Ianni Via Sotira Ianni, 10 - San Sperate (CA) Tel. 070/235061 Email: geom.daniel@tin.it			RESPONSABILE DEL PROCESSIONE	
COMMITTENTE: COMUNE DI SAN SPERATE - Provincia di Cagliari -			RESPONSABILE DEL PROCESSIONE: Il SINDACO Antonio Paulis	
RESPONSABILE PROFESSIONAL DEL LAVORO: Geometra schim daniel			COLLABORATORE: Antonio Paulis	
OGGETTO: SISTEMAZIONE CON PAVIMENTO BITUMINOSO STRADE COMUNALI BIA NURAMINIS E BIA ARABAREI PROGETTO esecutivo			DATA:	novembre 2011
			SCALA:	
TITOLO: PROFILO LONGITUDINALE - bia nuraminis PLANIMETRIE			TAVOLA:	4b
			DIS.	
			VER.	

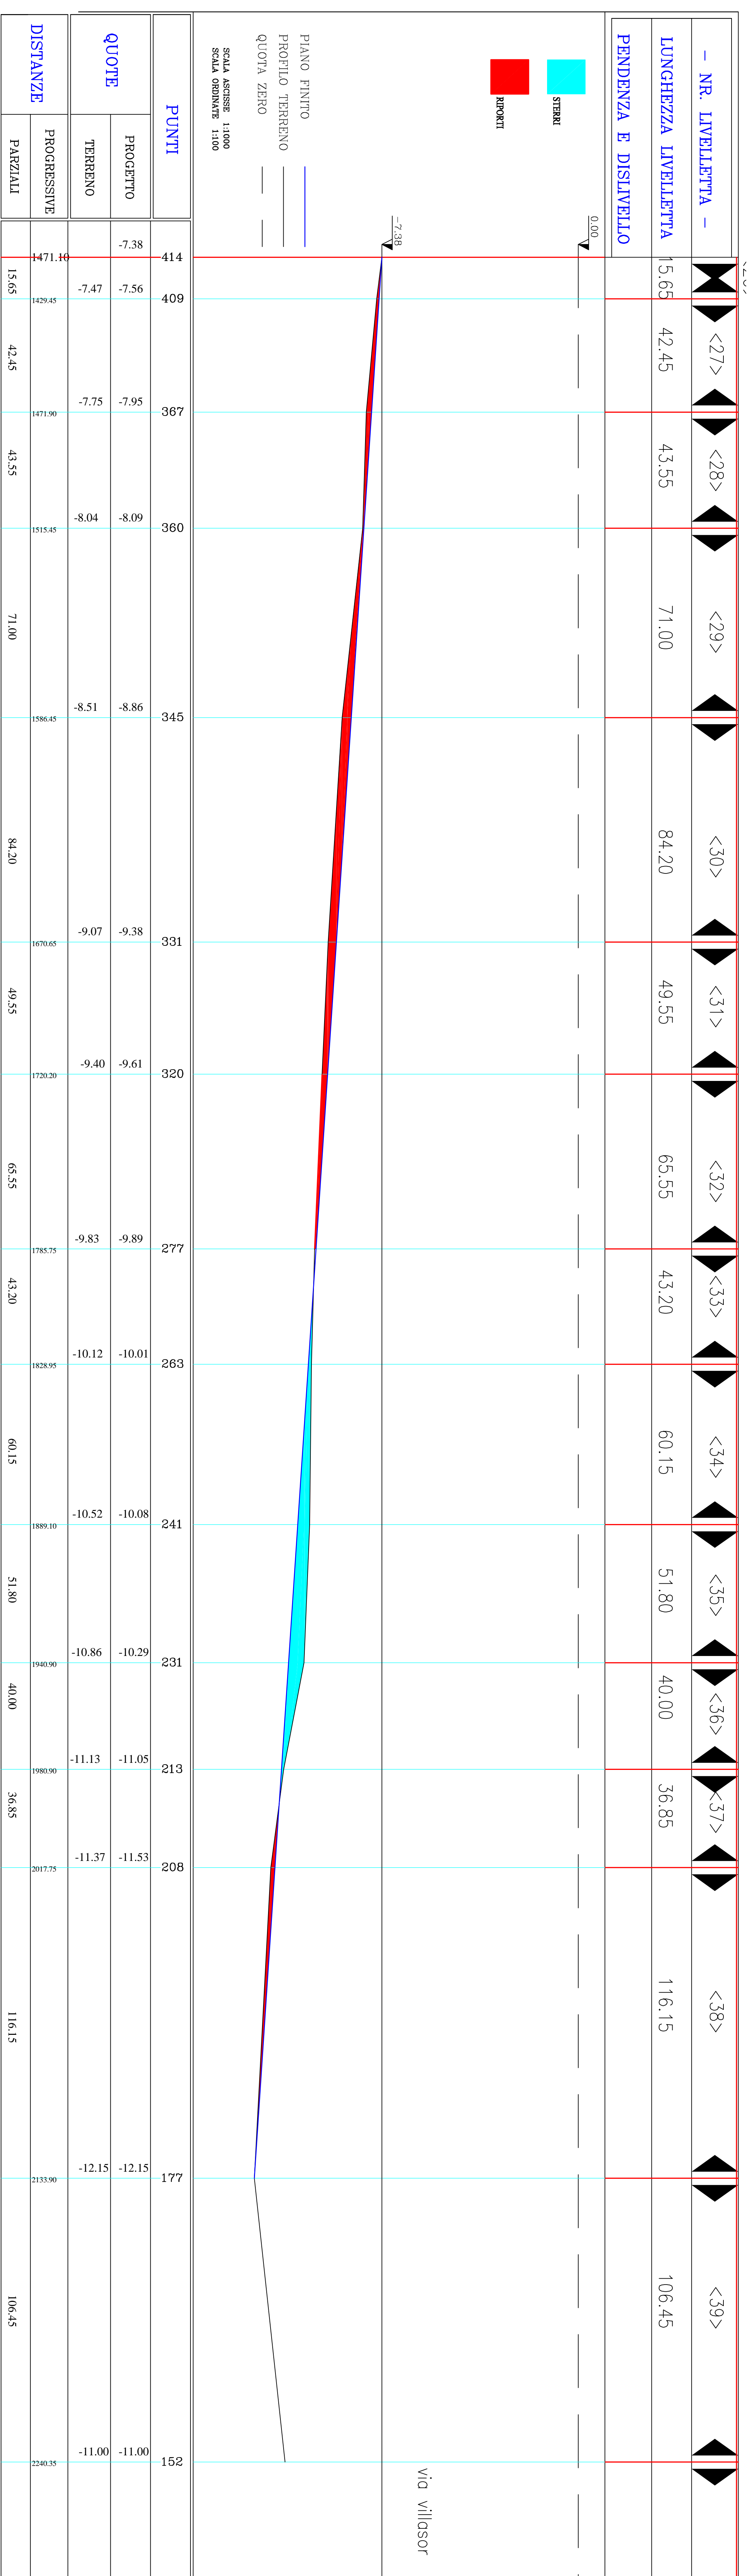

2 TRATTO BIA NURAMINIS
larghezza carreggiata mt 3.50

Scala 1:1000

2 TRATTO

