

- COMUNE DI SAN SPERATE -
PROVINCIA DI CAGLIARI

LAVORO
**COMPLETAMENTO
CENTRO POLIVALENTE**

LIVELLO DI PROGETTAZIONE
PROGETTAZIONE PRELIMINARE
PROGETTAZIONE DEFINITIVA
PROGETTAZIONE ESECUTIVA

Studio tecnico di ingegneria
Dott. Ing. Giuliano Cherchi
Via Sant'Alfonso 8 - 09026 SAN SPERATE (CA)

TAVOLA
7.2

OGGETTO
ABACO DEGLI INFISSI


SCALA
1:50
DATA
GEN 2012

IL PROGETTISTA
ING. GIULIANO CHERCHI

TIMBRO E FIRMA

IL RESPONSABILE DEL PROCEDIMENTO

FIRMA

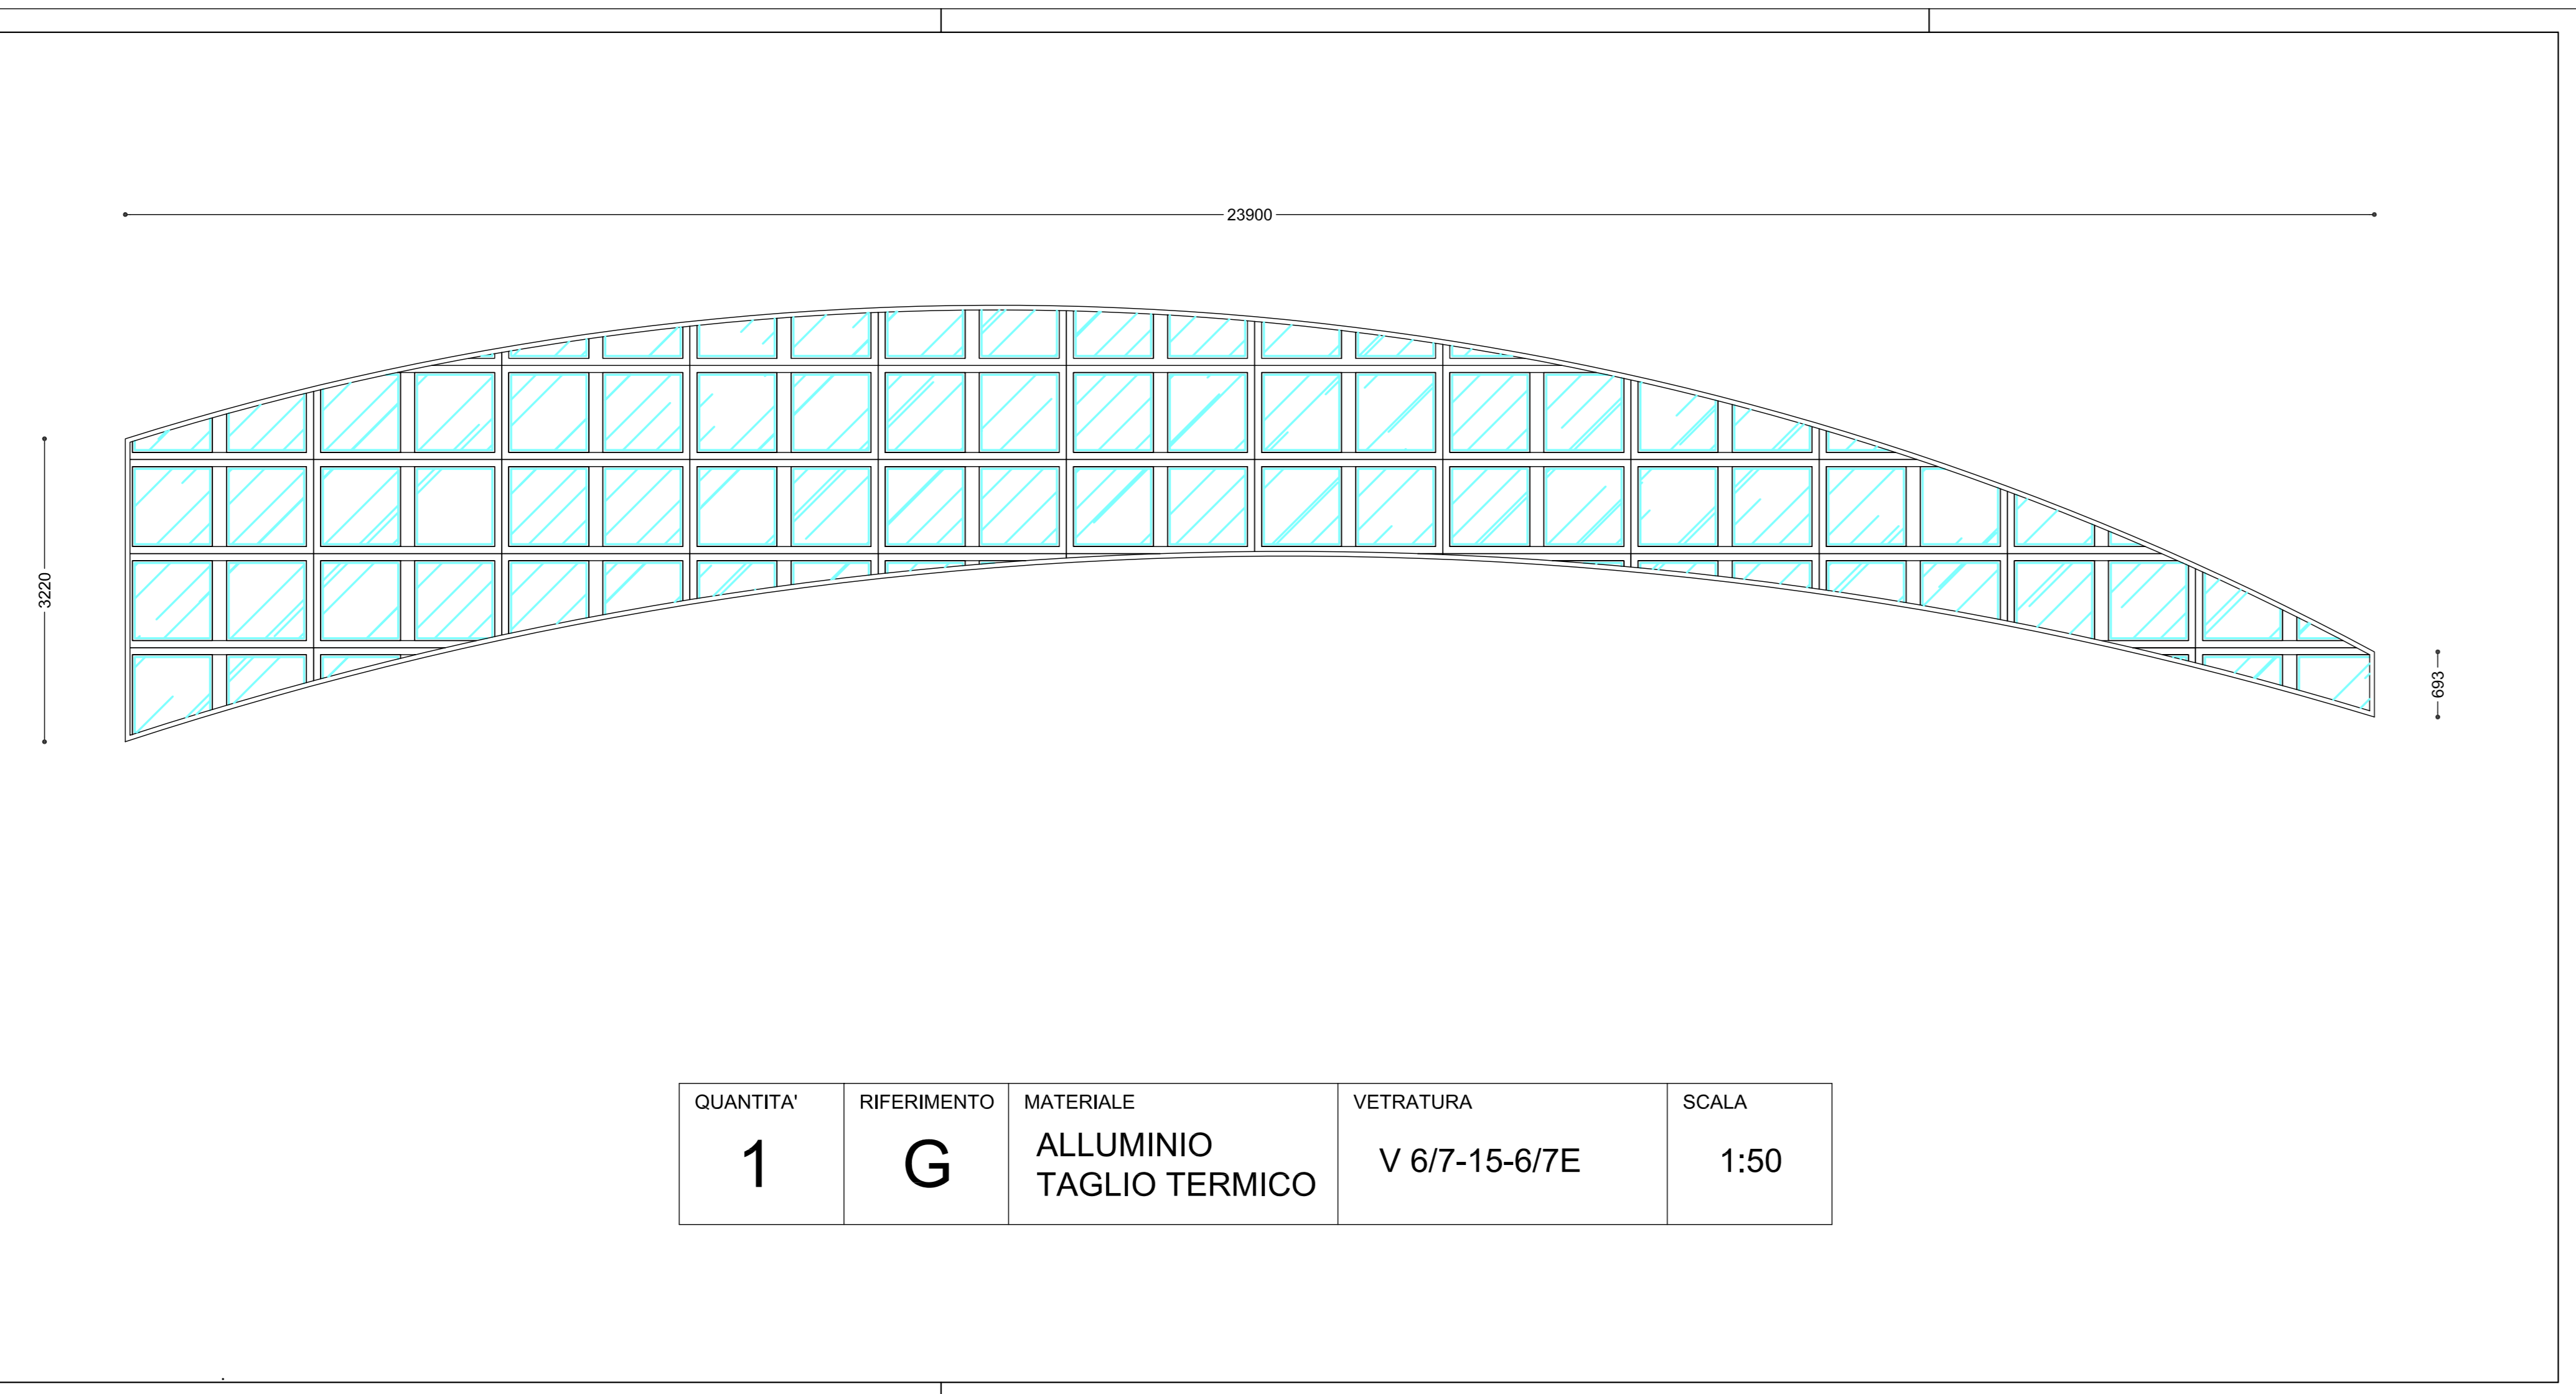

QUANTITA'	RIFERIMENTO	MATERIALE	VETRATURA	SCALA
1	G	ALLUMINIO TAGLIO TERMICO	V 6/7-15-6/7E	1:50