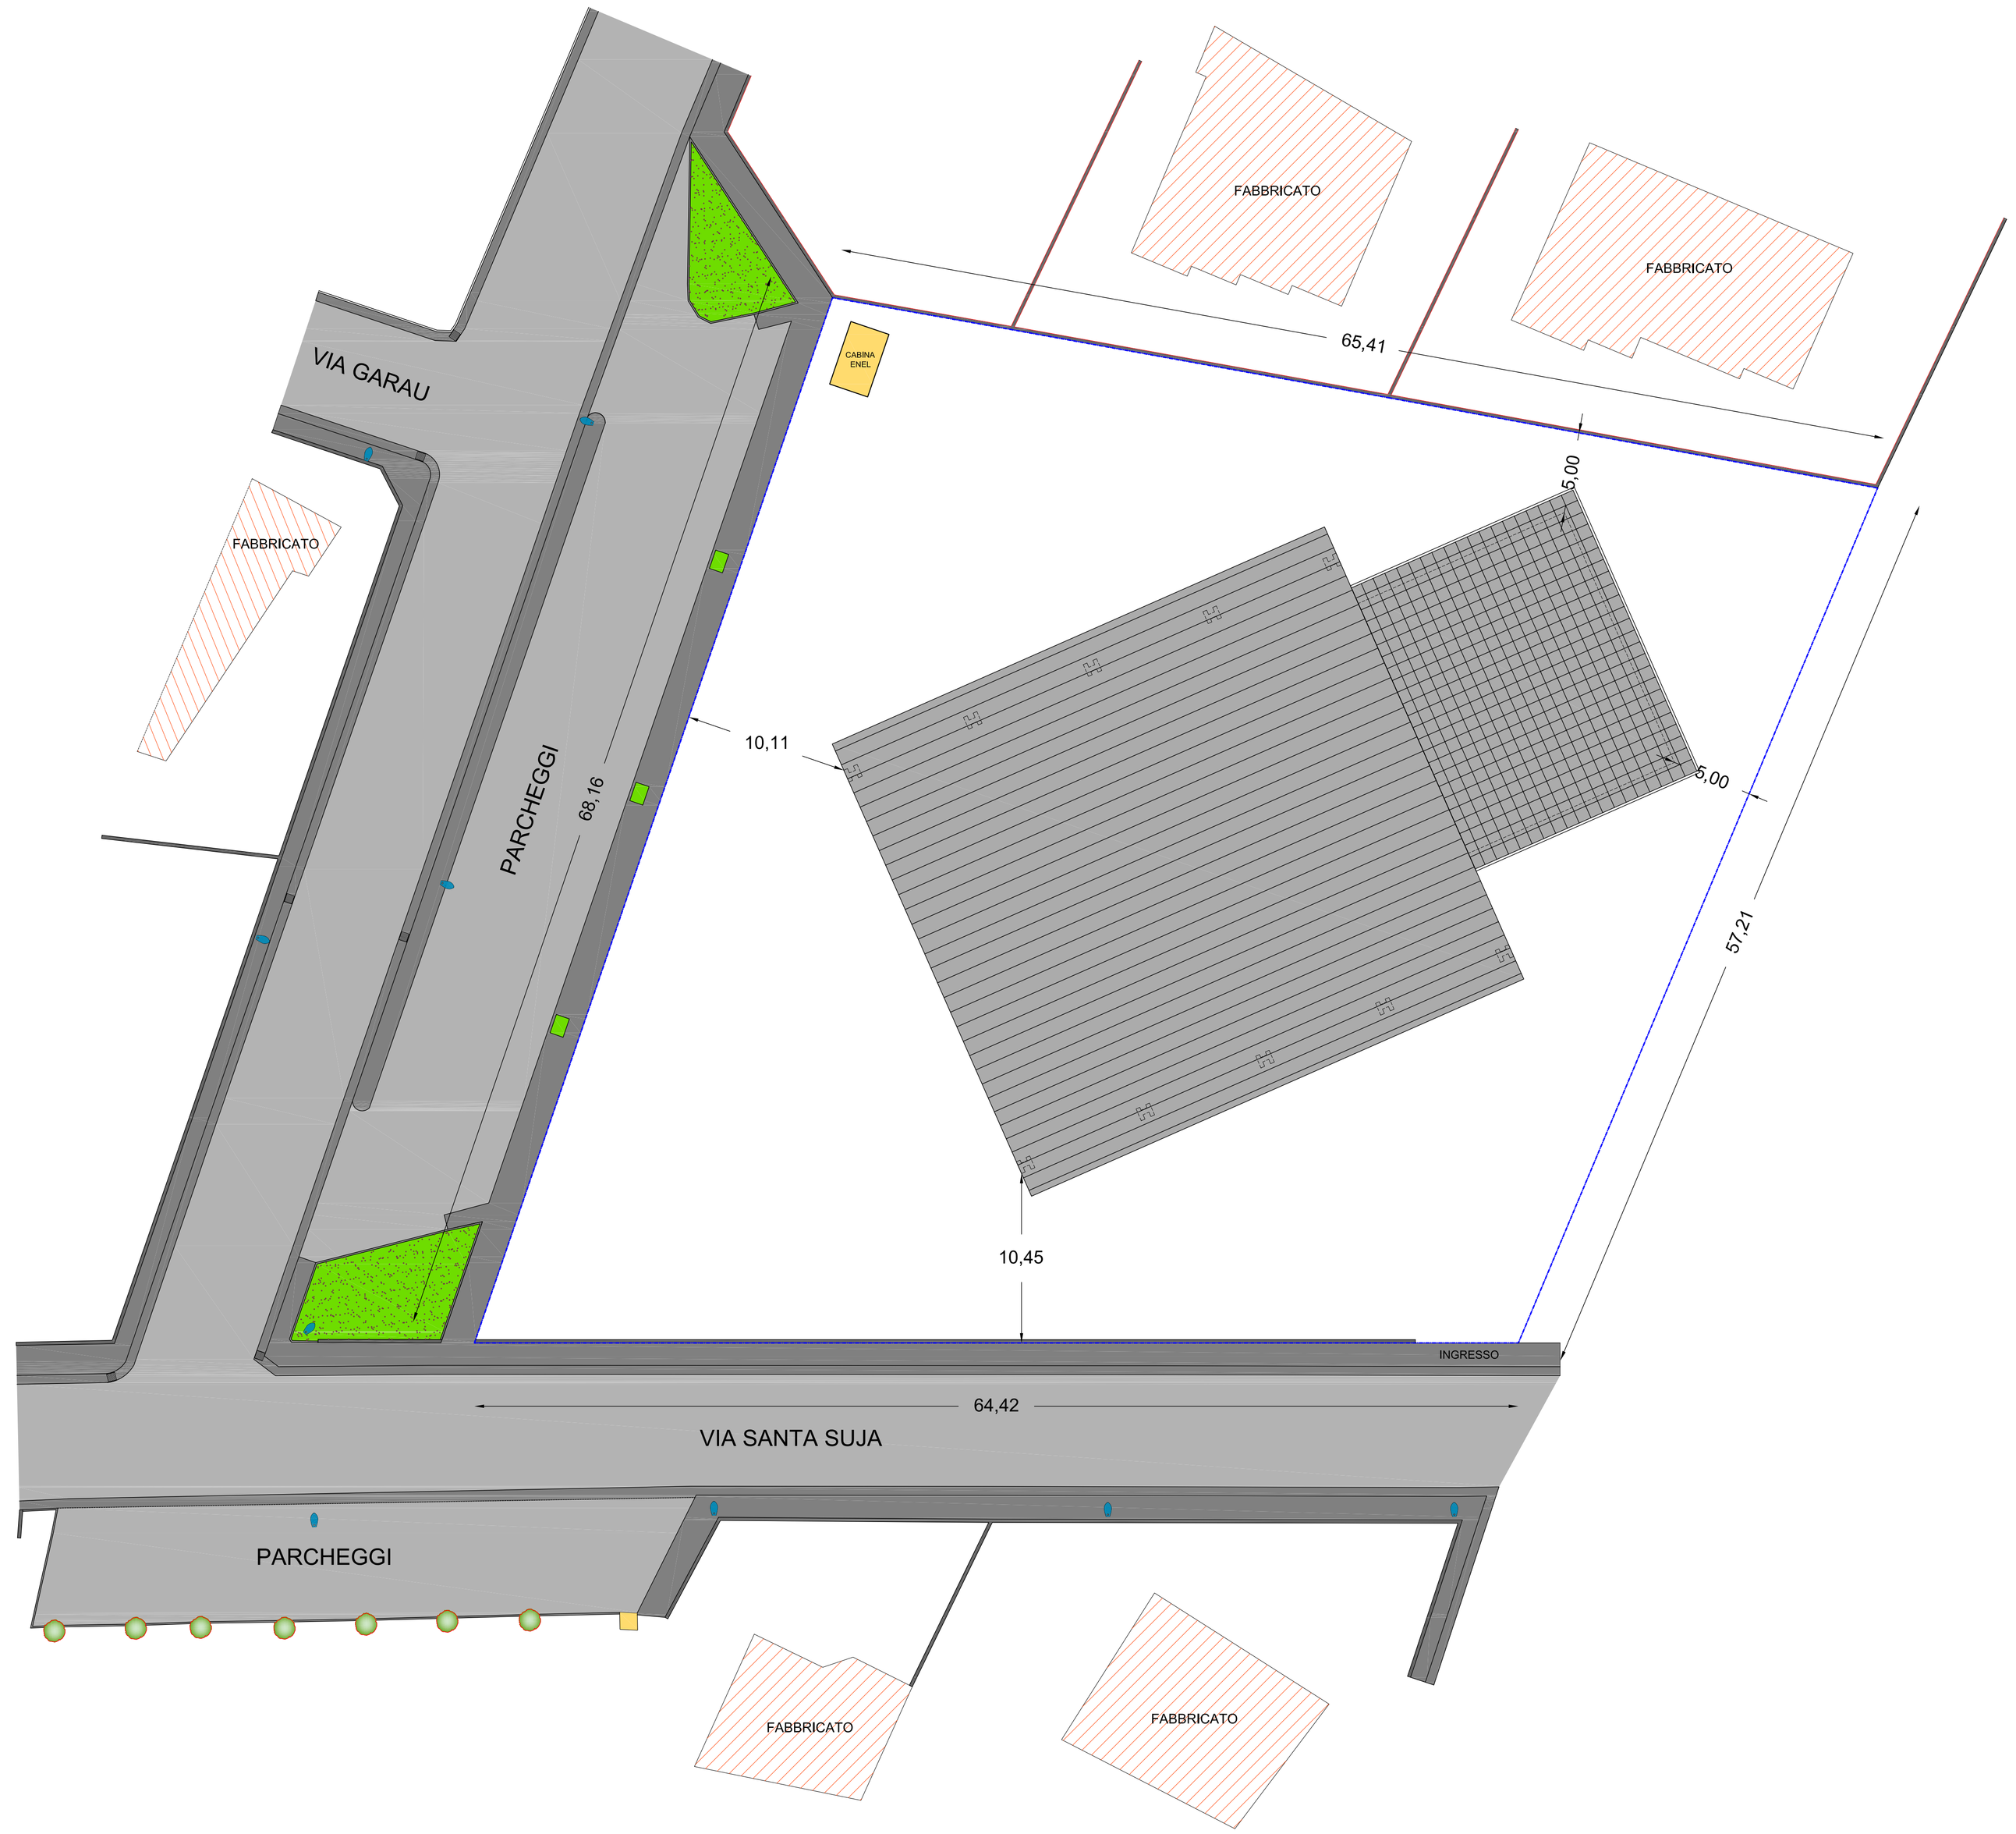

- COMUNE DI SAN SPERATE -

PROVINCIA DI CAGLIARI

LAVORO

COMPLETAMENTO
CENTRO POLIVALENTE

LIVELLO DI PROGETTAZIONE

PROGETTAZIONE PRELIMINARE ○
PROGETTAZIONE DEFINITIVA ●
PROGETTAZIONE ESECUTIVA ●

Studio tecnico di ingegneria
Dott. Ing. Giuliano Cherchi
Via Sant'Alfonso 8 - 09026 SAN SPERATE (CA)

TAVOLA 2

OGGETTO

PLANIMETRIA GENERALE
DEL LOTTO

SCALA 1:200

DATA GEN 2012

IL PROGETTISTA

ING. GIULIANO CHERCHI

TIMBRO E FIRMA

IL RESPONSABILE DEL PROCEDIMENTO

FIRMA